

EUROVIA POLSKA S. A.

Bielany Wrocławskie, ul. Irysowa 1,
55-040 Kobierzyce

Wg rozdzielnika

Adres do korespondencji:

EUROVIA POLSKA S. A.**Oddział Wrocław**

ul. Jesionowa 7

55-065 Jordanów Śląski

EU/WR/W/MLS/633/26

Jordanów Śląski, 04.09.2026 r.

Zadanie: „Przebudowa drogi powiatowej nr 3340D na odcinku Bardo -Przyłęk km 14+964 – 17+250”.

Temat: Zawiadomienie o wdrożeniu organizacji ruchu zastępczego

Szanowni Państwo,

działając w imieniu Eurovia Polska S.A. będącej Wykonawcą inwestycji p.n. „Przebudowa drogi powiatowej nr 3340D na odcinku Bardo -Przyłęk km 14+964 – 17+250 – etap III”.zawiadamiam o planowanym na drodze powiaowej 3340D , wdrożeniu w dniu 11.09.2026r. organizacji ruchu zastępczego zgodnie z zatwierdzeniem nr WK.7121.111.2026 z dnia 26.08.2026 r.

Planowany termin wdrożenia ORZ: 11.09.2026 r. godz. 14:00

Osoba odpowiedzialna za wdrożenie i utrzymanie oznakowania:

Sławomir Głuszczyński tel. 793 345 674

Z poważaniem,

Rozdzielnik:

1. Urząd Marszałkowski Województwa Dolnośląskiego umwd@dolnyslask.pl umwd@umwd.pl
2. Dolnośląska Służba Dróg i Kolei we Wrocławiu kancelaria@dodik.wroc.pl
3. Generalna Dyrekcja Dróg Krajowych i Autostrad Oddział Wrocław, ul. Powstańców Śląskich 186, 53-139 Wrocław sekretariatwroclaw@gddkia.gov.pl
4. Generalna Dyrekcja Dróg Krajowych i Autostrad Rejon Wrocław ul. Korfantego 2/4, 53-021 Wrocław rdk.wroclaw@gddkia.gov.pl
5. Komenda Wojewódzka Policji we Wrocławiu dyzurny@wr.policja.gov.pl
6. Komenda Powiatowa Policji w Kłodzku kpp@kłodzko.wr.policja.gov.pl
7. Komenda Powiatowa Policji w Ząbkowicach Śląskich dyzurny@wr.policja.gov.pl
8. ZDP Ząbkowice Śląskie: sekretariat@zdp-zabkowice.pl
9. Urząd Gminy Bardo: umiq@bardo.pl

Do wiadomości:

1. "Sławomir Głuszczyński" pudim.dkl@gmail.com
- 2.
3. a/a

Eurovia Polska S.A. – Bielany Wrocławskie, ul. Irysowa 1, 55-040 Kobierzyce


Tel. +48 0 71 380 0 300 Fax + 48 0 71 380 0 330 – www.eurovia.pl

Wysokość kapitału zakładowego 58.000.000,00PLN wpłacony w całości – KRS 0000069487

Sąd Rejonowy dla Wrocławia-Fabrycznej we Wrocławiu VI Wydział Gospodarczy KRS

NIP: 635-000-01-27 – REGON 272885401

Załącznik graficzny

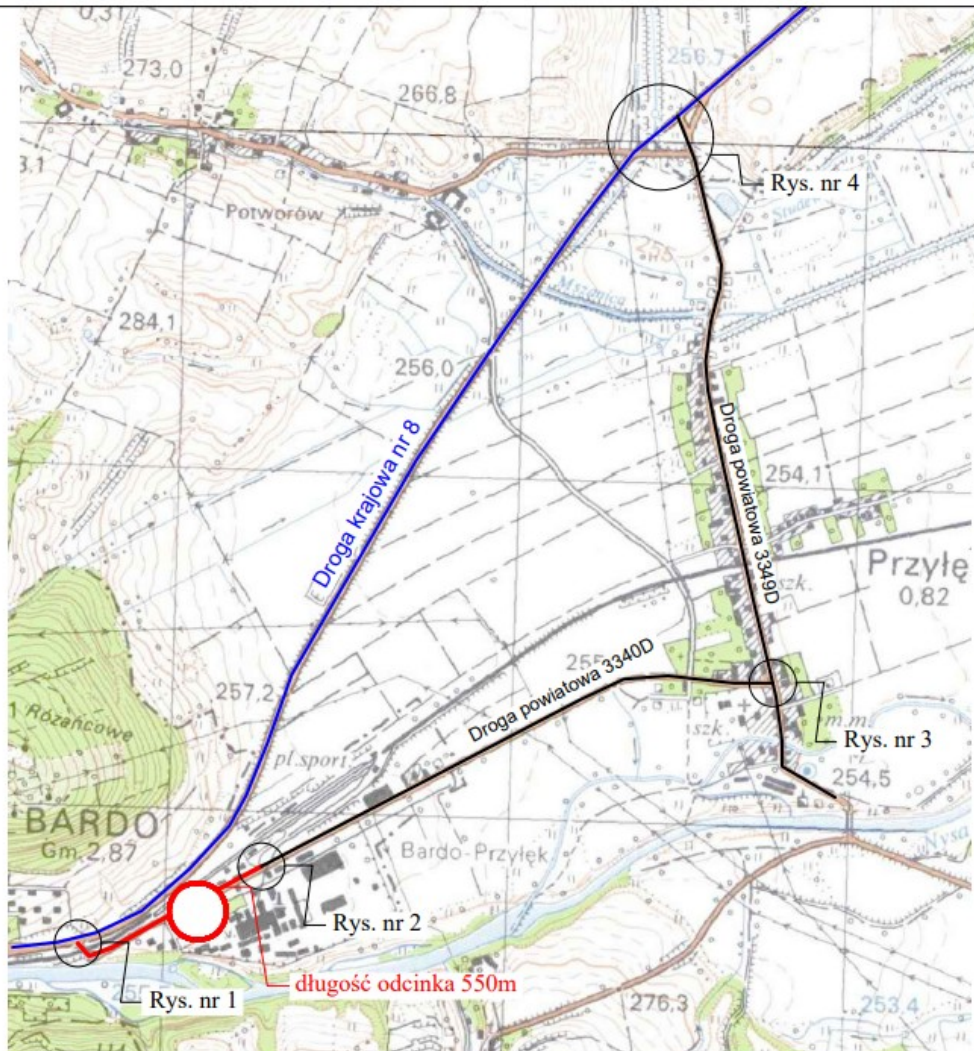

Nazwa: Celem jest organizacja ruchu drogowego dla podjazdu do... -Przebudowa drogi powiatowej nr 3340D na odcinku Bardo - Przylęk km 14+964 - 17+250 - etap 3*	
Rysunek: Plan orientacyjny	
Skala: 1:10000	Nr rysunku: 01